Coupe sur engravure 3

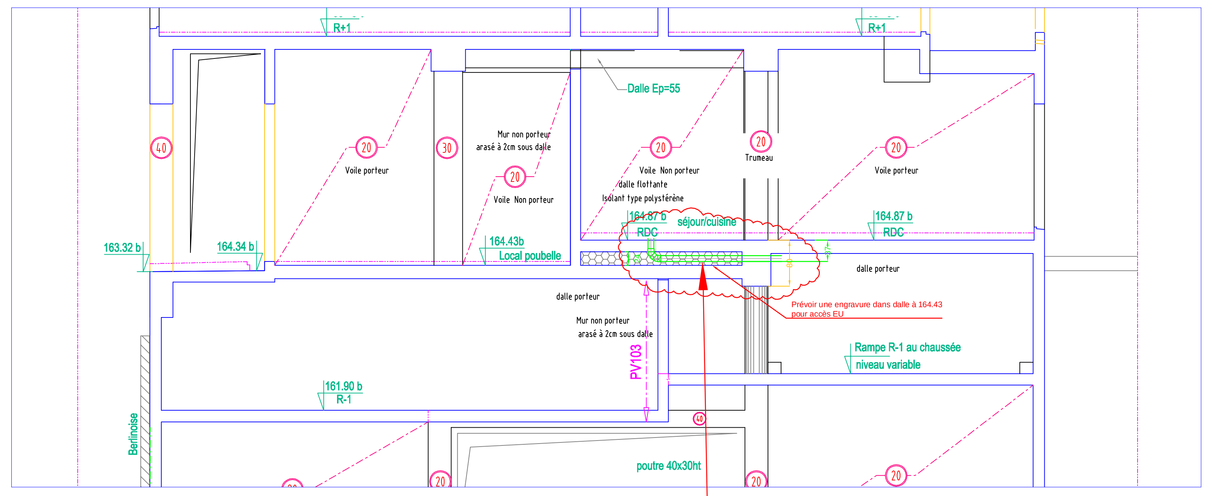

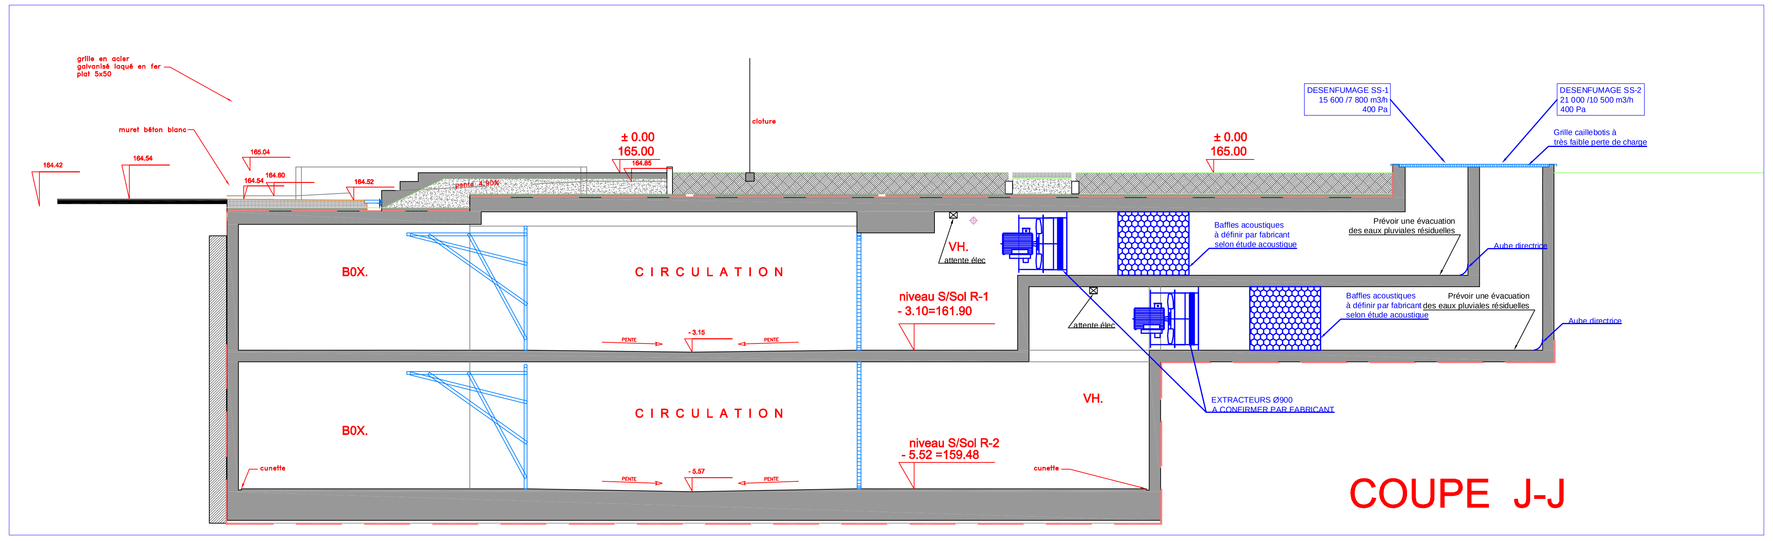

N
±0.00=164.70
J
I
VH R-2
VH R-1
CF COUPE PLAN R0x2
Baffles acoustiques
à définir par fabricant
selon étude acoustique
Tôle d'adaptation
entre dalle et rideau
Evacuation sol Ø900
Manchette souple
Grille siphoïde
Grille siphoïde
Grille siphoïde
Regard sol Ø900
Regard à fermeture de fond
Ø 400 x 400
Siphon de sol
Siphon de sol
Siphon de sol