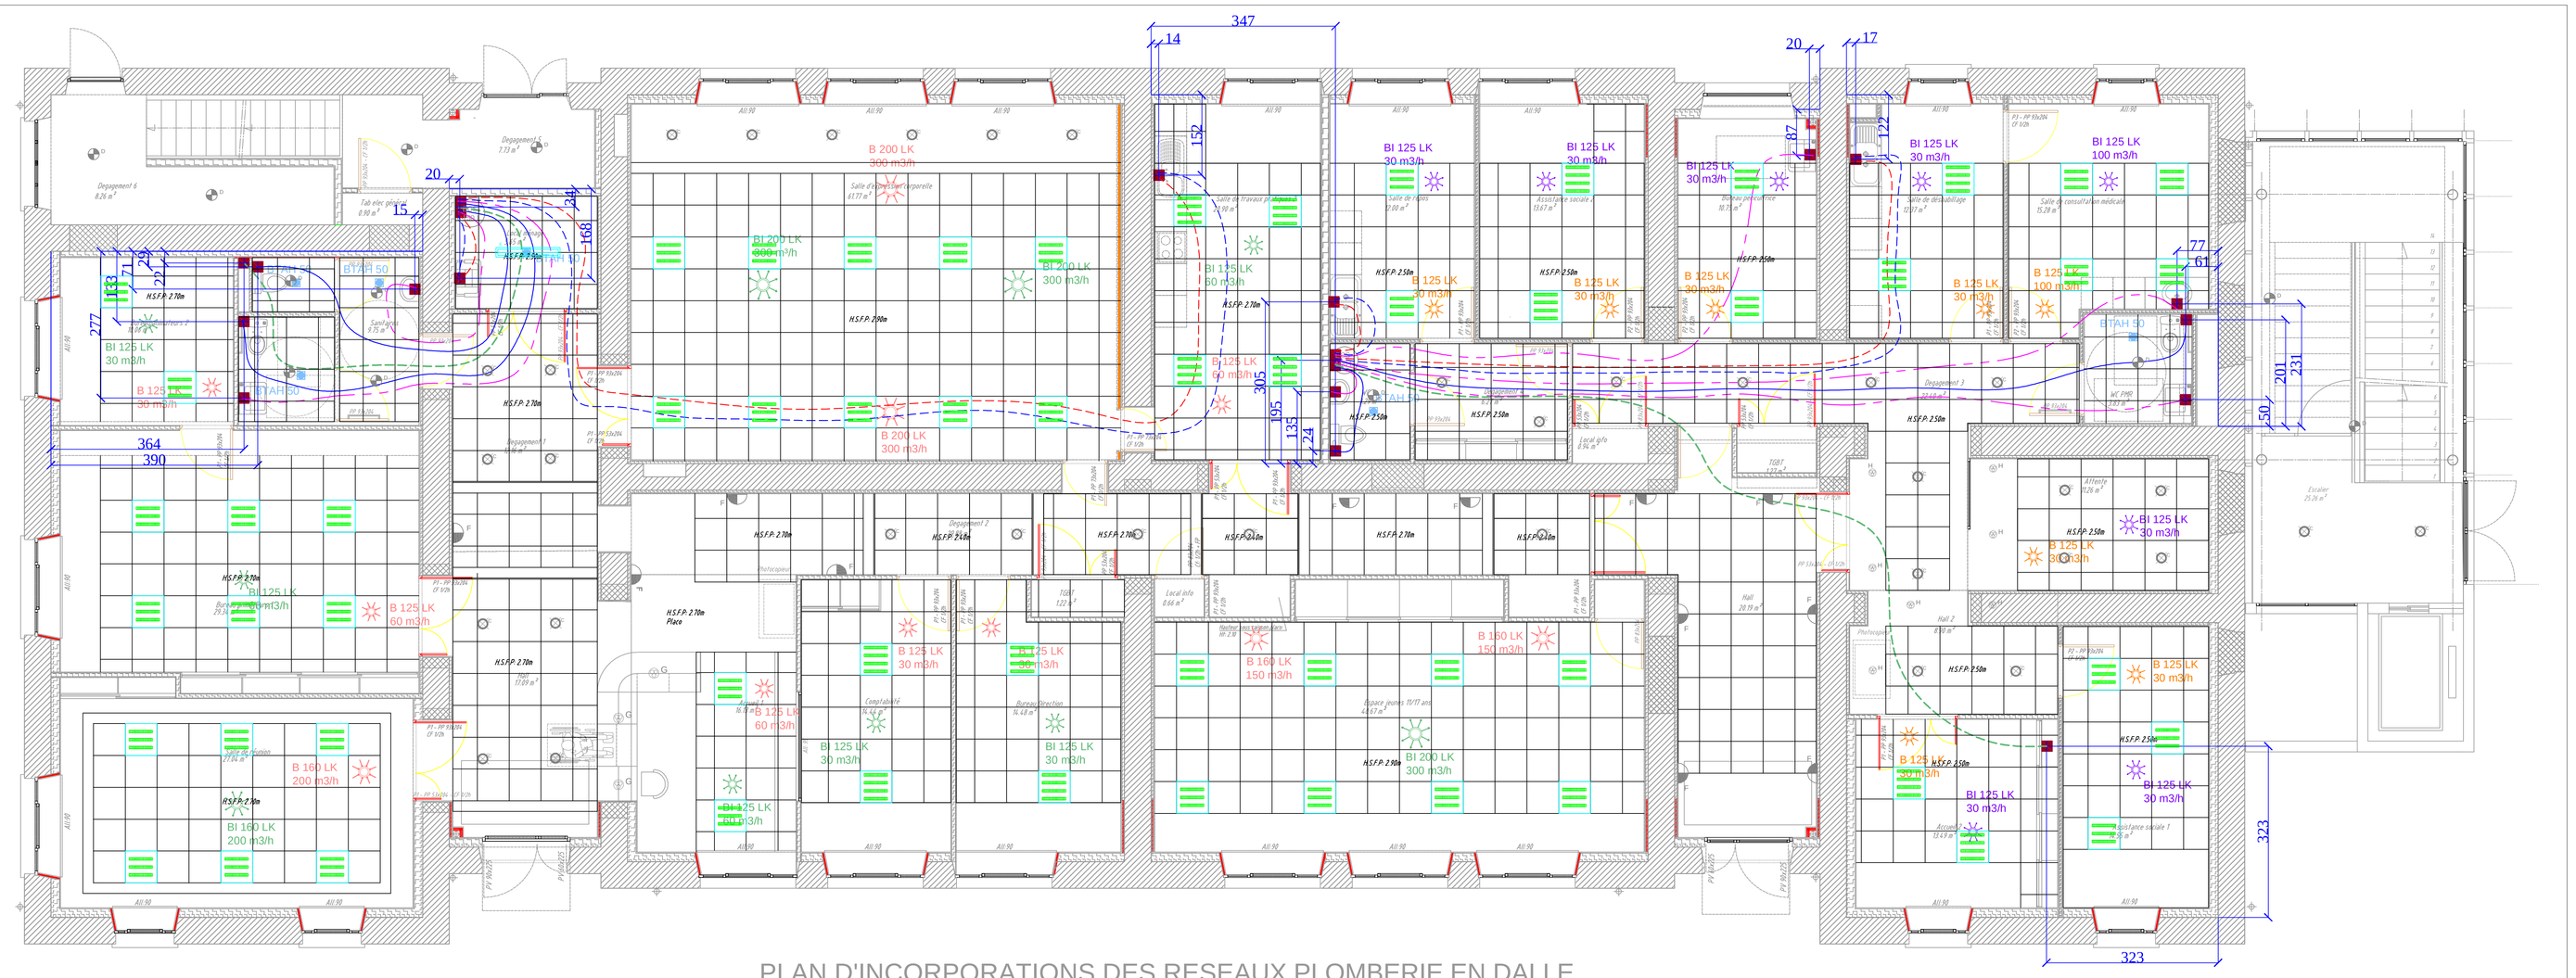

PLAN D'INCORPORATIONS DES RESEAUX PLOMBERIE EN DALLE
& DE CALPINAGE DES BOUCHES ET DIFFUSEURS DANS LE FAUX PLAFOND

LEGENDE

- Ventilation double flux zone Conseil Général 38. Réseau de soufflage en gaine circulaire rigide galva de type double peau 25 mm
- Ventilation double flux zone Conseil Général 38. Réseau de reprise en gaine circulaire rigide galva de type double peau 25 mm
- Ventilation double flux zone Centre Social & Culturel. Réseau de soufflage en gaine circulaire rigide galva de type double peau 25 mm
- Ventilation double flux zone Centre Social & Culturel. Réseau de reprise en gaine circulaire rigide galva de type double peau 25 mm
- Ventilation double flux zone Ecole de musique. Réseau de soufflage en gaine circulaire rigide galva de type double peau 25 mm
- Ventilation double flux zone Ecole de musique. Réseau de reprise en gaine circulaire rigide galva de type double peau 25 mm
- Ventilation double flux zone Ecole de musique. Réseau de soufflage en gaine rectangulaire rigide galva de type double peau 30 mm
- Ventilation double flux zone Ecole de musique. Réseau de reprise en gaine rectangulaire rigide galva de type double peau 30 mm
- Ventilation simple flux sanitaires. Réseau en gaine circulaire rigide galva
- Gaine circulaire flexible isophonique de type PHONIFLEX de longueur mini 1 m en amont de chaque bouche de soufflage ou grille de reprise
- Ventilation double flux zone Conseil Général 38. Diffuseur de soufflage type BI...LK
- Ventilation double flux zone Conseil Général 38. Bouche de reprise type B...LK
- Ventilation double flux zone Centre Social & Culturel. Diffuseur de soufflage type BI...LK
- Ventilation double flux zone Centre Social & Culturel. Bouche de reprise type B...LK
- Ventilation double flux zone Ecole de musique. Diffuseur de soufflage type BI...LK
- Ventilation double flux zone Ecole de musique. Bouche de reprise type B...LK
- Ventilation double flux zone Ecole de musique. Diffuseur de soufflage linéaire à fentes type LNG-PL à 4 fentes - Lg 1500 mm
- Ventilation double flux zone Ecole de musique. Grille de reprise type GRA + plénum en acier galva à piquage arrière type BIBG dim. 600 x 300 mm
- Ventilation simple flux sanitaires. Bouche d'extraction type hygroréglable
- Réseau d'alimentation eau froide en tube multicouche + calorifuge type Armaflex épaisseur 9 mm
- Réseau de départ de chauffage PCBT du circuit Conseil Général 38 en tube multicouche + calorifuge type Armaflex épaisseur 19 mm
- Réseau de retour de chauffage PCBT du circuit Conseil Général 38 en tube multicouche + calorifuge type Armaflex épaisseur 19 mm
- Réseau de départ de chauffage PCBT du circuit Ecole de musique en tube multicouche + calorifuge type Armaflex épaisseur 19 mm
- Réseau de retour de chauffage PCBT du circuit Ecole de musique en tube multicouche + calorifuge type Armaflex épaisseur 19 mm
- Réseau de départ de chauffage PCBT du circuit Centre Social & Culturel en tube multicouche + calorifuge type Armaflex épaisseur 19 mm
- Réseau de retour de chauffage PCBT du circuit Centre Social & Culturel en tube multicouche + calorifuge type Armaflex épaisseur 19 mm
- Réseau aller du circuit eau glacée en tube acier + calorifuge type coquille épaisseur 40 mm
- Réseau retour du circuit eau glacée en tube acier + calorifuge type coquille épaisseur 40 mm
- Réseau d'évacuation EU/EV en PVC
- Réseau d'évacuation EP en PVC
- Réseau de ventilation primaire du réseau d'évacuation EU/EV en PVC

Réservations

Zones concernées: TOUTES

NUMERO	ARASE	SECTION	HST	INDICE
1	-	Ø15	EN DALLE HAUTE	-
2	-	Ø10	EN DALLE HAUTE	-
3	-	Ø35	EN DALLE HAUTE	-
4	-	Ø35	EN DALLE HAUTE	-
5	-	Ø26	EN DALLE HAUTE	-
6	-	Ø15	EN DALLE HAUTE	-
7	Ai:0.14	Ø10	HST:0.17m	B
8	-	Ø15	EN DALLE HAUTE	-
9	-	Ø15	EN DALLE HAUTE	-
10	Ai:3.63	Ø23	HST:3.68 M	B
11	-	Ø15	EN DALLE HAUTE	-
12	Ai:0.14	Ø10	HST:0.17 M	B
13	-	Ø15	EN DALLE HAUTE	-
14	-	Ø15	EN DALLE HAUTE	-
15	-	Ø15	EN DALLE HAUTE	-
16	-	Ø21	EN DALLE HAUTE	-
17	-	Ø21	EN DALLE HAUTE	-
18	-	Ø46	EN DALLE HAUTE	-
19	-	Ø46	EN DALLE HAUTE	-
20	-	Ø15	EN DALLE HAUTE	-
21	-	Ø15	EN DALLE HAUTE	-
22	Ai:2.89	Ø55	HST:2.94 M	B
23	Ai:3.17	Ø42	HST:3.27 M	B
24	Ai:2.91	Ø35	HST:2.96 M	B
25	Ai:2.80	Ø42	HST:2.84 M	-
26	Ai:3.21	Ø42	HST:3.25 M	-
27	Ai:3.19	Ø35	HST:3.24 M	-
28	Ai:2.72	30X10H	HST:2.76 M	-
29	Ai:2.72	30X10H	HST:2.77 M	-
30	-	Ø15	EN DALLE HAUTE	-
31	-	Ø15	EN DALLE HAUTE	-
32	Ai:3.07	Ø50	HST:3.12 M	A
33	Ai:2.79	Ø50	HST:2.84 M	A
34	Ai:2.72	30X10H	HST:2.77 M	B
35	-	Ø9	EN DALLE HAUTE	B
36	Ai:3.19	Ø26	HST:3.24 M	B
37	Ai:3.43	30X12H	HST:3.48 M	B
38	Ai:3.47	30X12H	HST:3.52 M	B
39	Ai:3.32	Ø30	HST:3.37 M	B
40	Ai:3.20	Ø30	HST:3.25 M	B
41	Ai:3.23	Ø28	HST:3.28 M	B
42	Ai:3.23	Ø28	HST:3.28 M	B
43	Ai:3.31	Ø28	HST:3.36 M	B
44	Ai:3.47	Ø28	HST:3.52 M	B
45	Ai:3.24	Ø28	HST:3.29 M	B
46	Ai:3.04	Ø28	HST:3.09 M	B
47	Ai:2.73	30X12H	HST:2.78 M	B
48	Ai:2.73	30X12H	HST:2.78 M	B
49	Ai:3.04	Ø28	HST:3.09 M	B
50	Ai:3.24	Ø28	HST:3.29 M	B

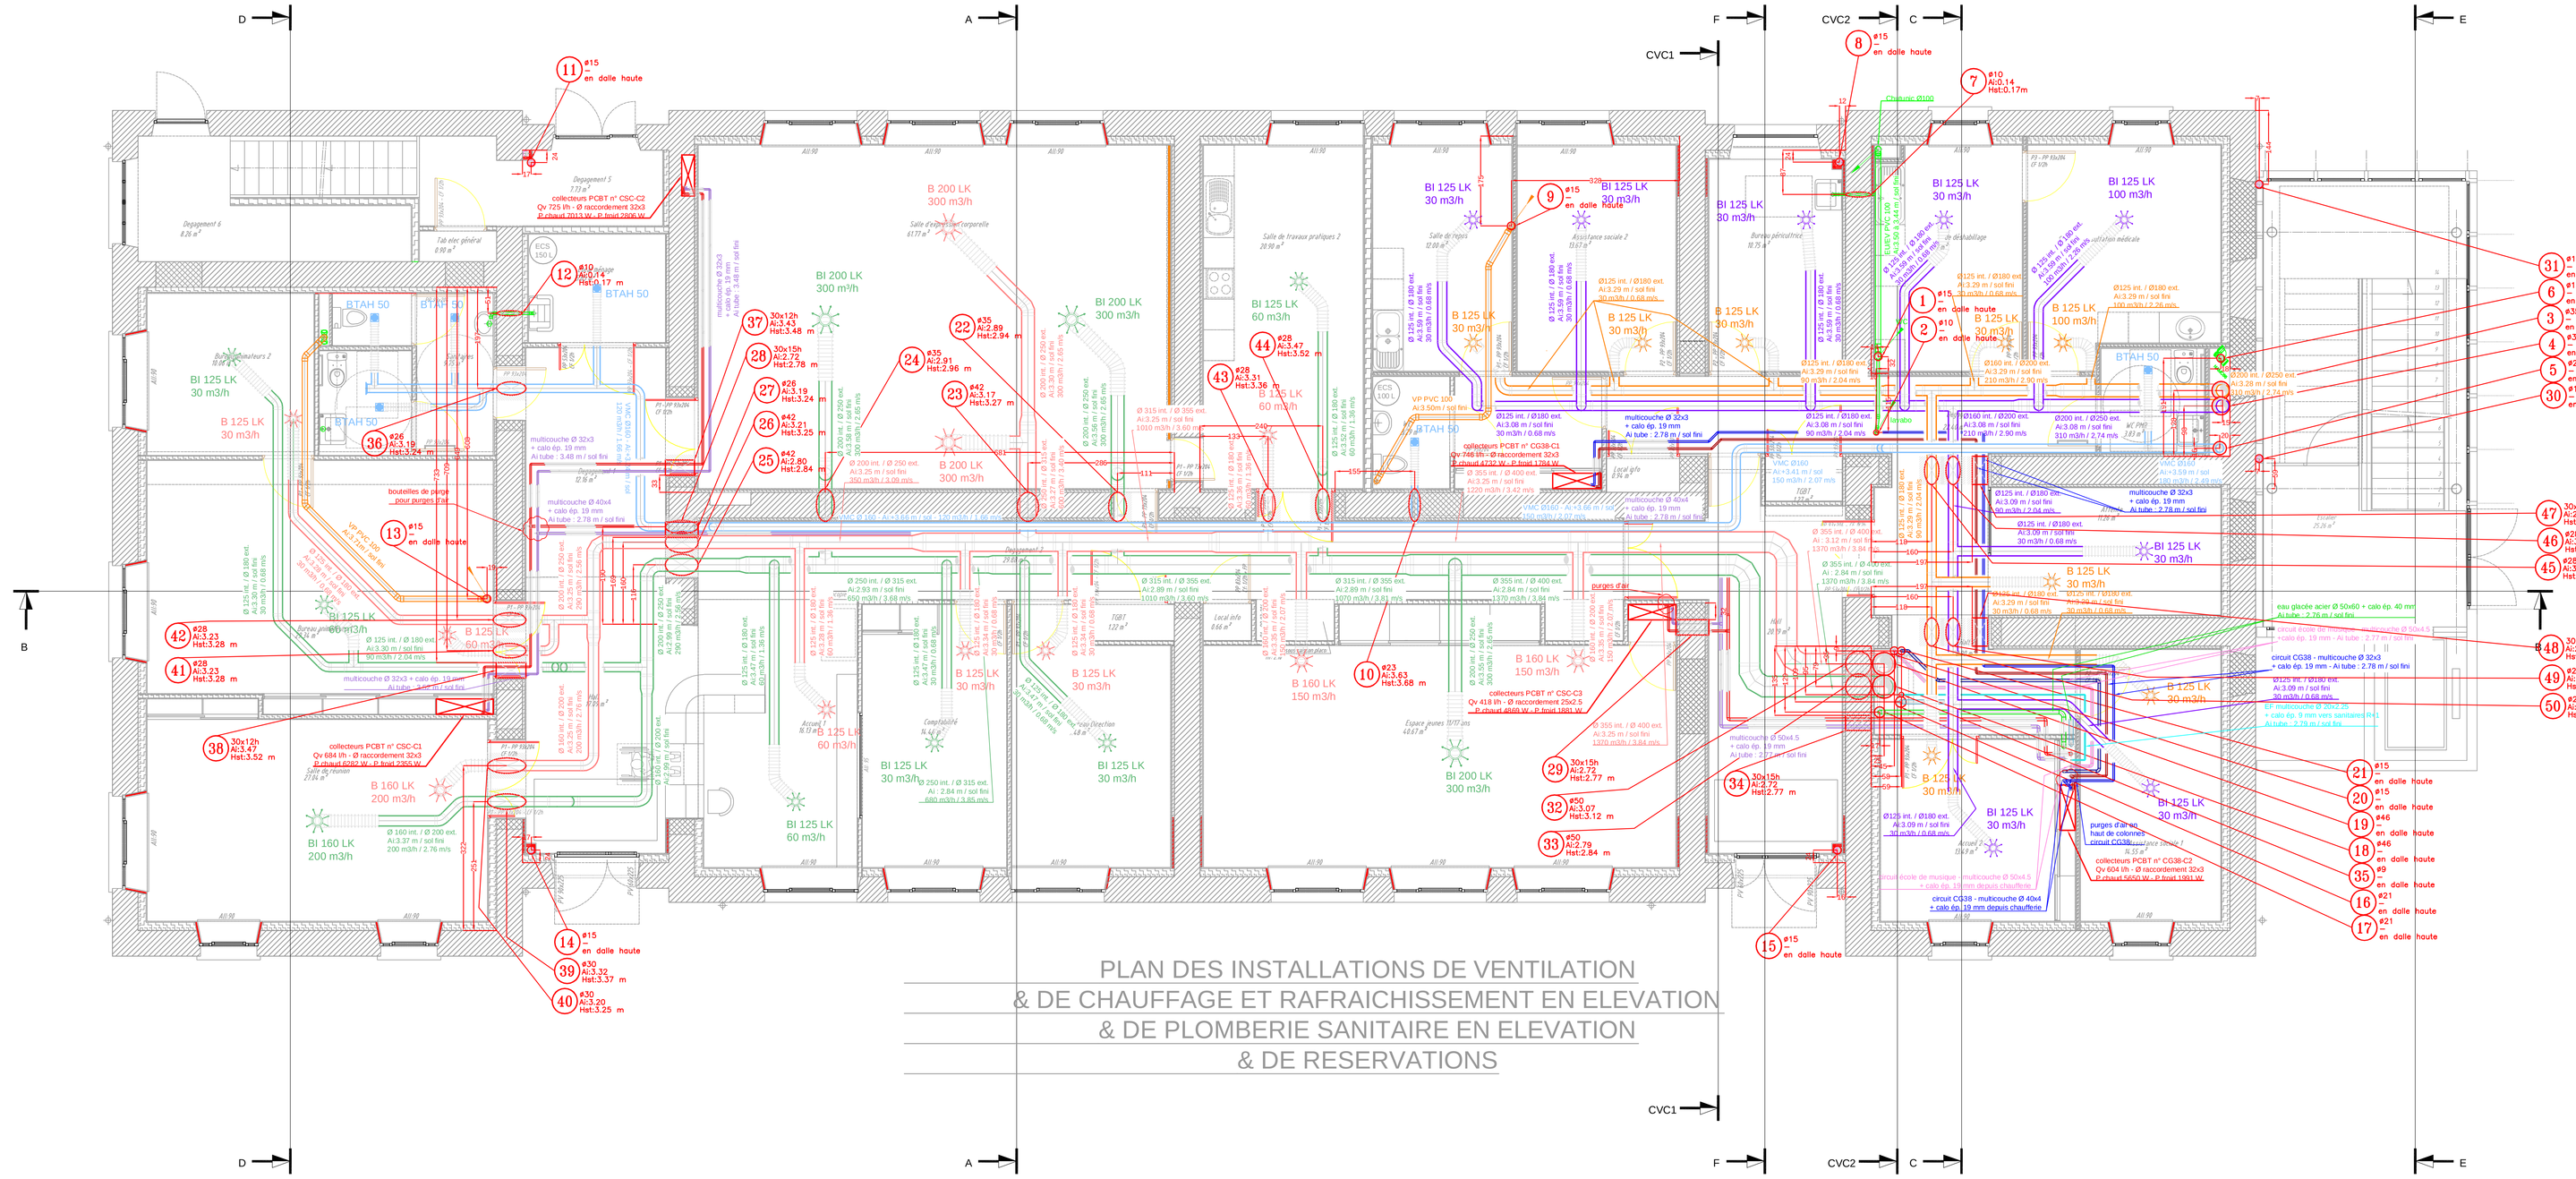
D
A
F
CVC2
C
E
B
CVC1
BTAH 50
Salle d'activités périscolaire
Salle de repos
Salle de travaux pratiques 2
Salle de réunion
Bureau pédagogique
Bureau Direction
Accueil
Salle d'attente
Local déchets
Local vélo
Local poubelles
Local gaz
Local TGBT
Local ELEC
Local ELEC 2
Local ELEC 3
